Käytettävät merkinnät:

- maavalli radan reunana
- kestopäällyste
- 0/100 pituusmitat joka 100 m
- +18.0 korkeuserot joka 100 m
- radan reunaviiva
- verkko
- yleisöeristys
- radan reunamerkki
- (R) ratatuomaripiste
- (A) apulippupiste
- (P) päälippupiste
- sammustusyksikkö
- sairasauto
- (E) ensiapu
- (V) viestipiste
- I kilpailutoimisto
- S saniteettitilat
- J ongelmajätepiste
- L lähtö
- M maali
- P pysäköintivarikko
- ∞∞∞ rengasesteet
- ~~~ kaide
- PE pelastushenkilöitä

KARTTAPIIRROS RADASTA

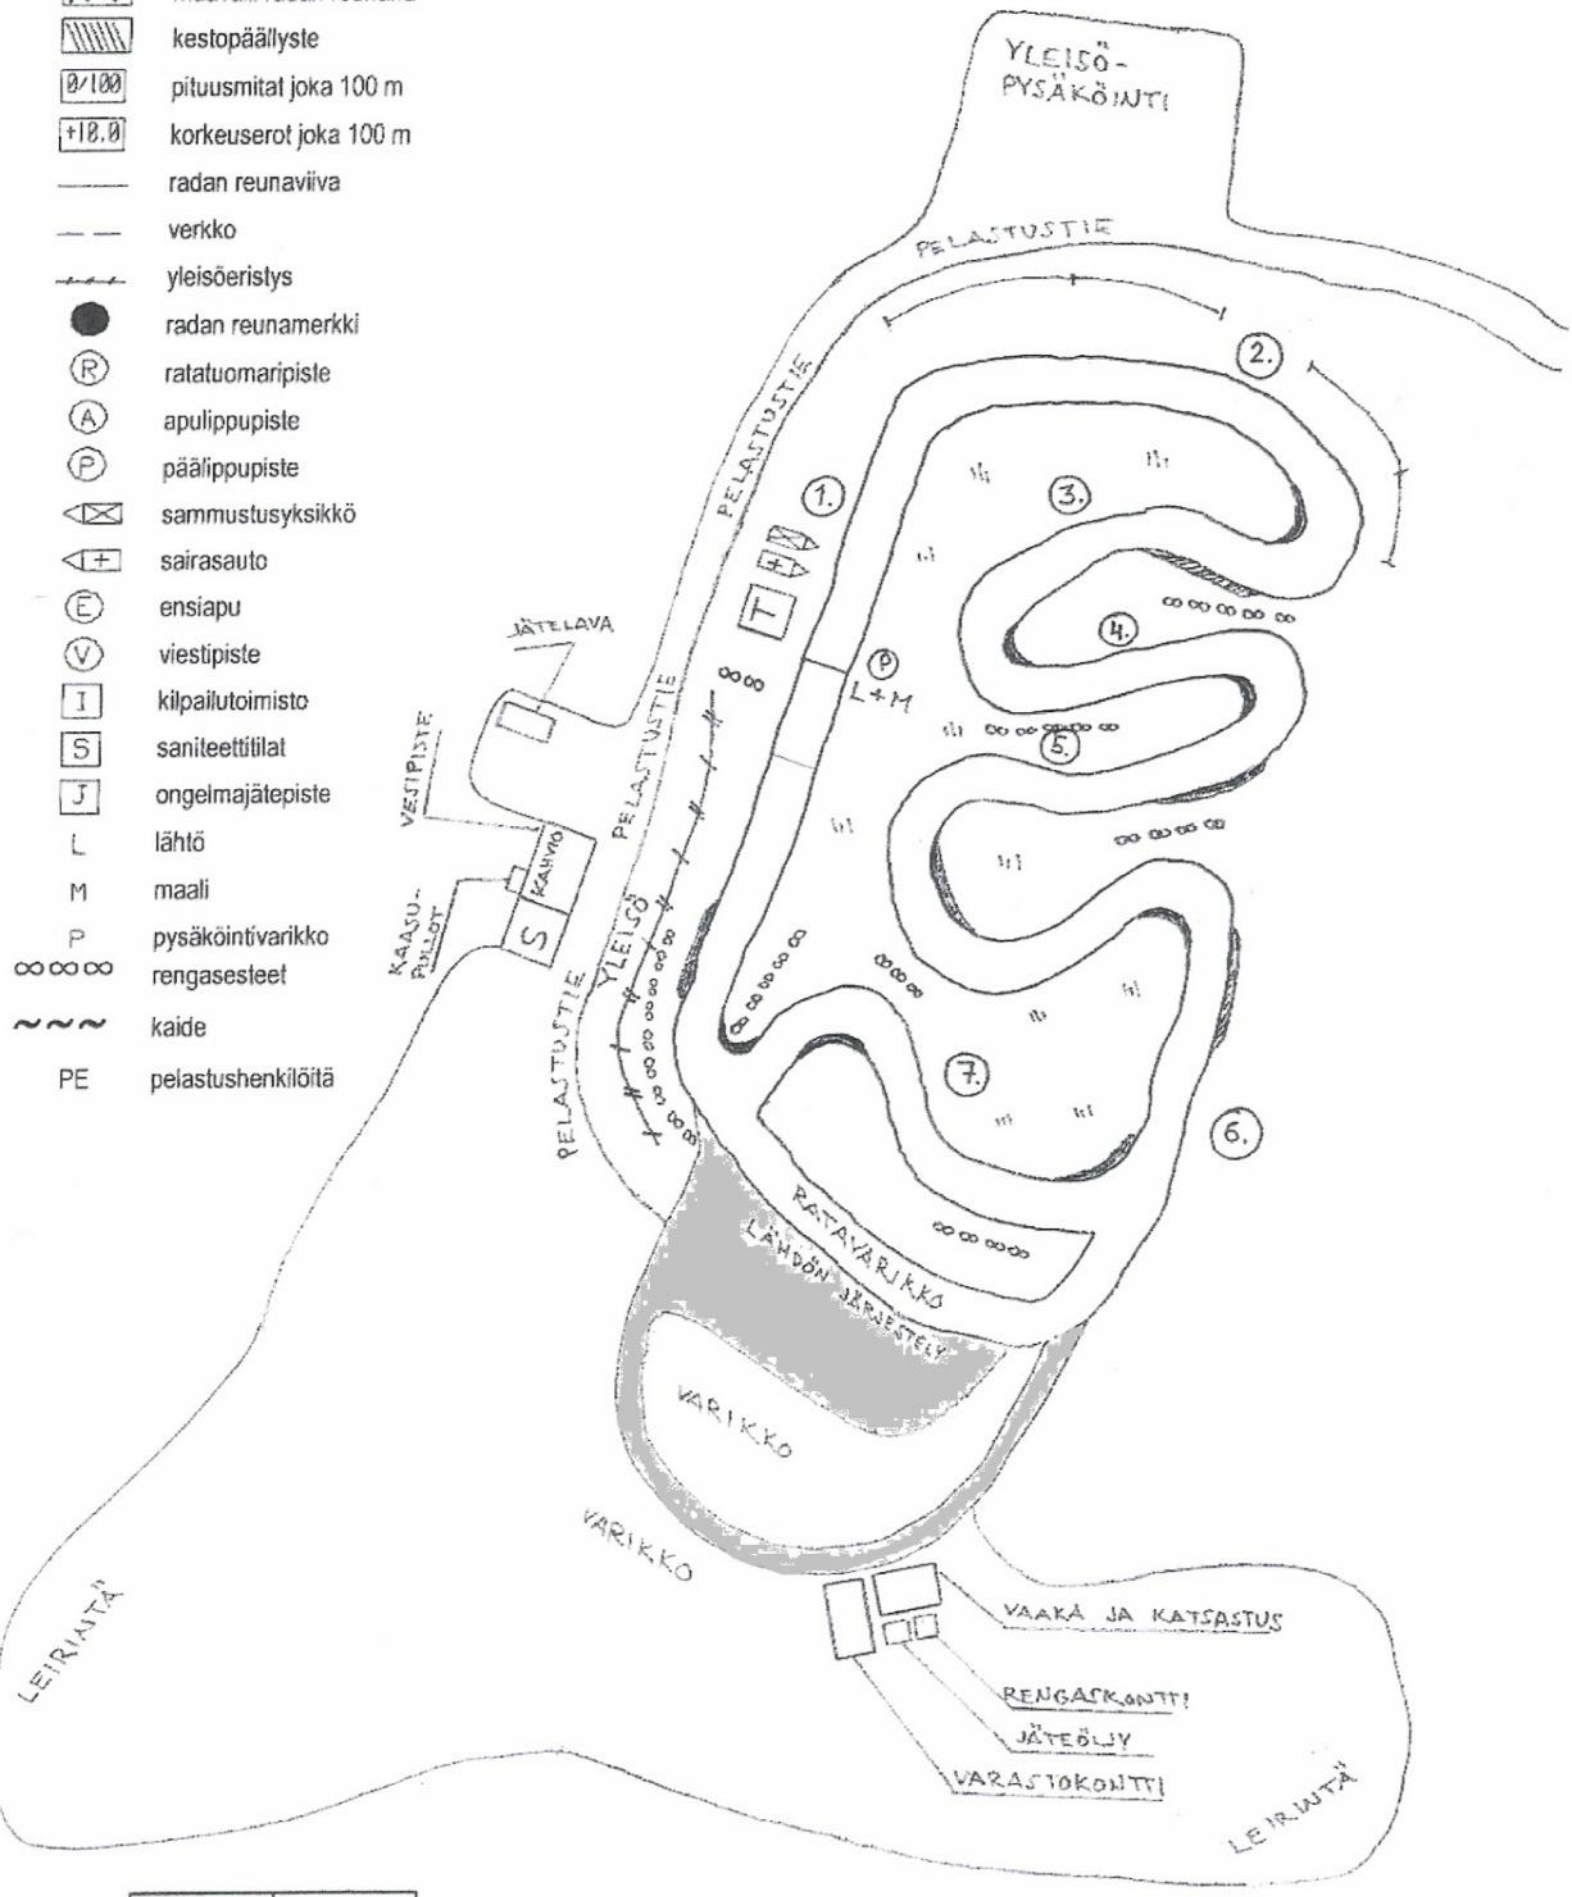

Mittakaava 1:2000 1:4000

Päiväys ja allekirjoitus